

# Městys Měřín

Náměstí 106, 594 42 Měřín

tel.: 566 544 222 e-mail: starosta@merin.cz

---

## Zveřejnění záměru pronájmu pozemku


Městys Měřín zveřejňuje záměr pronájmu části pozemku parc. č. 1605 a části pozemku parc.č. 1606/1 v k.ú. Měřín o celkové výměře 1000 m<sup>2</sup>.

Vyvěšeno dne: 12. 4. 2019

Sejmuto dne: .....

**MĚSTYS MĚŘÍN**  
Náměstí 106, 594 42 Měřín  
IČ: 002 94 799 / DIČ: CZ00294799  
Tel.: 566 544 222



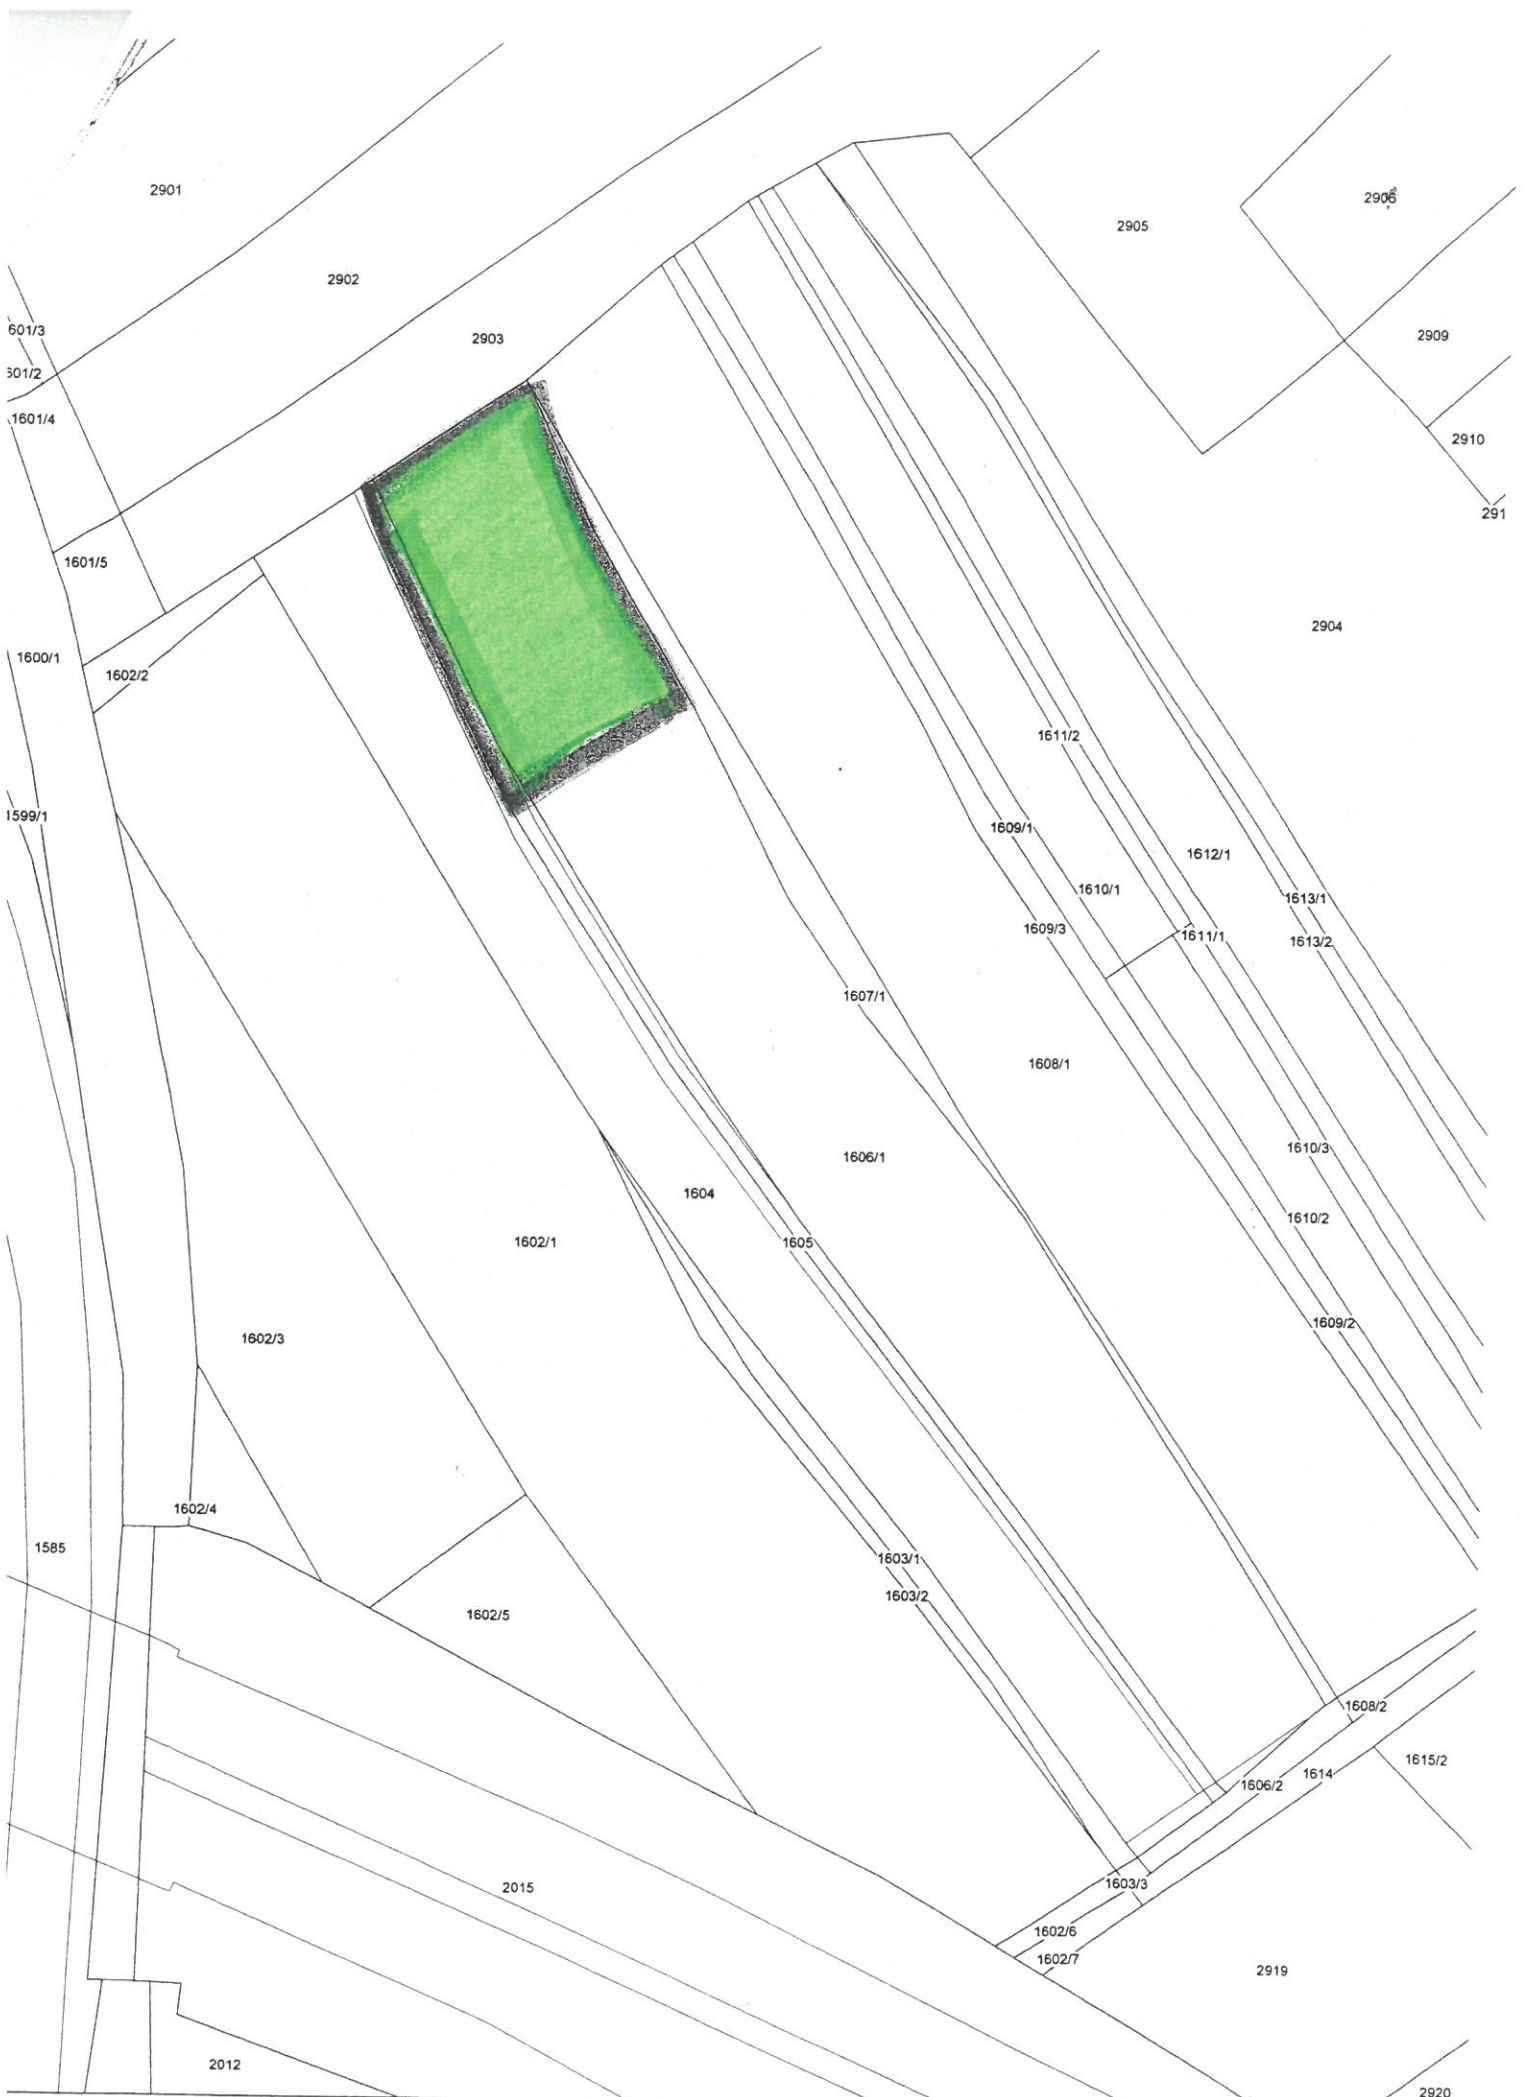

# Snímek katastrální mapy

Vyhotovil: Obecní úřad Měřín

Katastrální území: Měřín

Měřítko 1 : 1000

Datum: 20.06.2017