

MĚSTSKÝ ÚŘAD VELKÉ MEZIŘÍČÍ  
ODBOR DOPRAVY A SILNIČNÍHO HOSPODÁŘSTVÍ

Číslo jednací: DOP/5711/2017-krej /937/2017/6

Dne: 08.02.2017

MĚSTSKÝ ÚŘAD VELKÉ MEZIŘÍČÍ Náměstí 106 594 42 Měříčín		pracovatel:
Došlo: 8.2.2017	Ukládací znak:	
Číslo jednací: 44-113/17	502-6	
Příloha:	15	

Vyřizuje: Emil Krejska

Telefon: 566 781 061

E-mail: krejska@velkemezirici.cz

Datová schránka: gvebwhm

**OPATŘENÍ OBECNÉPOVAHY**

**Stanovení přechodné úpravy provozu na pozemní komunikaci**

Městský úřad Velké Meziříčí odbor dopravy a silničního hospodářství příslušný podle § 124 odst. 6 zákona č. 361/2000 Sb., o provozu na pozemních komunikacích a o změnách některých zákonů, ve znění pozdějších předpisů (dále jen „zákon o silničním provozu“), na základě žádosti společnosti: STRABAG a.s., Na Bělidle 198/21, 150 00 Praha 5, IČ 60838744, v zastoupení společností ZNAKOM s.r.o., Zengrova č.p.2694/4, 615 00 Brno, IČ: 26264641, podle ustanovení § 77 odst. 1 písm. c) a odst. 5 zákona o silničním provozu, **stanoví přechodnou úpravu provozu:**

**komunikace:** silnice - II/354, II/602, III/35433 a místní komunikace v k.ú.: Měříčín, Stránecká Zhoř, Netín, Blížkov, Lavičky

**v místě:** uzavírky silnice a místní komunikace a vyznačení objízdných tras

**termín:** 18.3. 2017 - 19.3. 2017

**důvod:** zajištění bezpečnosti silničního provozu v rámci stavby mostů dálnice D1

spočívající v umístění dopravního značení dle návrhu ZNAKOM s.r.o., Zengrova č.p.2694/4, 615 00 Brno, UZAVÍRKY SPODNÍCH STAVEB, MOST E.Č. D1-168/SIL. III/35433 A D1-171/MK, které bylo odsouhlaseno příslušným orgánem Policie ČR, Krajské ředitelství policie kraje Vysočina, územní odbor vnější služby, dopravní inspektorát Žďár nad Sázavou, pod č.j. KRPJ-12077/ČJ-2017-161406 ze dne 1.2. 2017

**Podmínky pro provedení přechodné úpravy provozu:**

- Osazení dopravního značení bude provedeno v souladu s vyhláškou MD č. 294/2015 Sb., kterou se provádějí pravidla provozu na pozemních komunikacích a úprava a řízení provozu na pozemních komunikacích, v platném znění.
- Dopravní značky a zařízení musí být v souladu s ust. § 62 odst. 6 zákona o silničním provozu, svými rozměry, barvami a technickými požadavky musí odpovídat zvláštním technickým předpisům (ČSN EN 12899-1 Stálé svíslé dopravní značení, technické podmínky TP 65 Zásady pro dopravní značení na pozemních komunikacích, TP 66 Zásady pro označování pracovních míst na pozemních komunikacích II. vydání, ...). Všechny součásti dopravních značek (podkladní deska, sloupek, značka, uchycení) musí být schváleného typu.
- Odborné provedení dopravního značení a průběh

Digitalně podepsal Emil Krejska  
Datum: 08.02.2017 10:13:41 +01:00

značení zajistí ZNAKOM s.r.o., Zengrova č.p.2694/4, 615 00 Brno, IČ: 26264641, Radek Suchomel tel. 602 593 383.

4. Realizace dopravního značení je možná až po nabytí účinnosti opatření obecné povahy.
5. Z důvodu zajištění bezpečnosti silničního provozu může Městský úřad Velké Meziříčí odbor dopravy a silničního hospodářství z vlastního podnětu nebo z podnětu Policie ČR stanovit další dopravní značky nebo zařízení, případně stanovenou přechodnou úpravu provozu změnit.
6. Stanovení dopravního značení nenahrazuje povolení, stanovisko, posouzení, případně jiné opatření dotčeného správního úřadu vyžadované zvláštními předpisy.

#### Odůvodnění

Žadatel: STRABAG a.s., Na Bělidle 198/21, 150 00 Praha 5, IČ 60838744 v zastoupení společností ZNAKOM s.r.o., Zengrova č.p.2694/4, 615 00 Brno, IČ: 26264641, podal dne 1.2.2017 podnět k stanovení přechodné úpravy provozu na komunikacích v rámci uzavírky silnice č. III/35433 na trase Měřín – Blížkov a místní komunikace Stránecká Zhoř – Kochánov v úseku jejich podjezdů pod dálnicí D1 v rámci rekonstrukce a rozšíření mostů dálnice.

Dotčený orgán, Policie ČR, Krajské ředitelství policie kraje Vysočina, územní odbor vnější služby, dopravní inspektorát Žďár nad Sázavou, pod č.j. KRPJ-12077/ČJ-2017-161406 ze dne 1.2. 2017, vydal k návrhu přechodného dopravního značení kladné stanovisko, proto Městský úřad Velké Meziříčí - odbor dopravy a silničního hospodářství stanovil v souladu s ustanovením § 77 odst. 5 zákona o silničním provozu, v návaznosti na ustanovení § 171 (a násl.) zákona č. 500/2004 Sb., správní řád, opatření obecné povahy k umístění výše uvedeného dopravního značení.

Proti opatření obecné povahy dle § 173 odst. 2 správního řádu nelze podat opravný prostředek. Toto patření obecné povahy nabývá účinnosti pátým dnem po dni vyvěšení veřejné vyhlášky.

Otisk úředního razítka

#### Krejska Emil

úředník odboru dopravy  
a silničního hospodářství

Příloha: situační návrh, vyjádření Policie ČR

Toto opatření obecné povahy musí být vyvěšeno po dobu 15-ti dnů. Pátým dnem po vyvěšení nabývá toto opatření účinnosti.

Vyvěšeno dne: 9.2.2017 Sejmuto dne: .....

razítko a podpis oprávněné osoby

razítko a podpis oprávněné osoby

MĚSTYS MĚŘÍN  
Náměstí 106, 594 02 Měřín  
IČ: 002 94 799 DIČ: CZ00294798  
Tel.: 566 544 222

Toto opatření nabývá účinnosti dnem: .....

#### Obdrží:

STRABAG a.s., Na Bělidle 198/21, 150 00 Praha 5, IČ 60838744  
ZNAKOM s.r.o., Zengrova č.p.2694/4, 615 00 Brno, IČ: 26264641

Krajská správa a údržba silnic Vysočiny, Kosovská 1122/16, 586 01 Jihlava, IČ 00090450, TSÚ  
Jihlavská 1, 591 14 Žďár nad Sázavou  
Obec Stránecká Zhoř, Stránecká Zhoř 35, 594 42 Měřín  
Policie ČR, Krajské ředitelství policie kraje Vysočina, územní odbor vnější služby, dopravní  
inspektorát, Nám. Republiky 69, 591 20 Žďár nad Sázavou

**Dotčené osoby:**


V souladu s dikcí § 172 odst. 1 správního řádu doručuje Městský úřad Velké Meziříčí toto rozhodnutí o návrhu opatření obecné povahy dotčeným osobám veřejnou vyhláškou. Doručení veřejnou vyhláškou bude provedeno v souladu s ustanovením § 25 správního řádu tak, že se písemnost vyvěsí na úřední desce všech obcí (včetně měst a městysů) v územním obvodu obce s rozšířenou působností Velké Meziříčí a současně bude zveřejněna způsobem umožňujícím dálkový přístup. Pátým dnem po vyvěšení bude písemnost považována za doručenu. Den doručení je dnem zveřejnění návrhu.

**Úřady pro vyvěšení a podání zprávy o datu vyvěšení a sejmutí:**

Se žádostí o bezodkladné vyvěšení rozhodnutí na své úřední desce na dobu **nejméně 15 dnů** a o zpětné zaslání potvrzeného vyvěšení po uvedené dobu na:

- Městský úřad Velké Meziříčí odbor správní
- Městys Měřín, Náměstí 106, 594 42 Měřín
- Obec Blížkov, Blížkov 79, 594 42 Měřín
- Obec Stránecká Zhoř, Stránecká Zhoř 35, 594 42 Měřín

# SITUACE UZAVŘENÉHO U VIZ DETAIL (STRÁNECKÁ Z

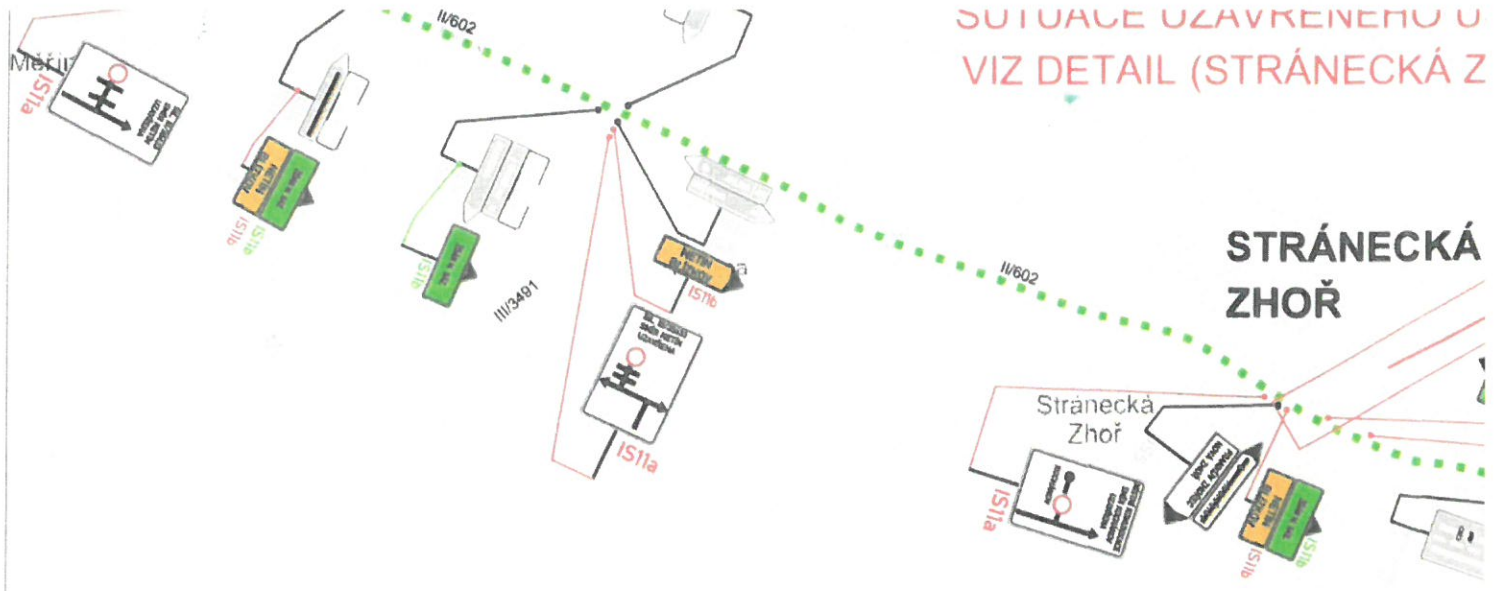

## STRÁNECKÁ ZHOŘ

Nova Zhoř


Bov

Frankov  
Zhořec

Otin

## DETAIL UZAVŘENÉHO ÚSEKU (MĚŘÍN)

## DETAIL (STRÁNK

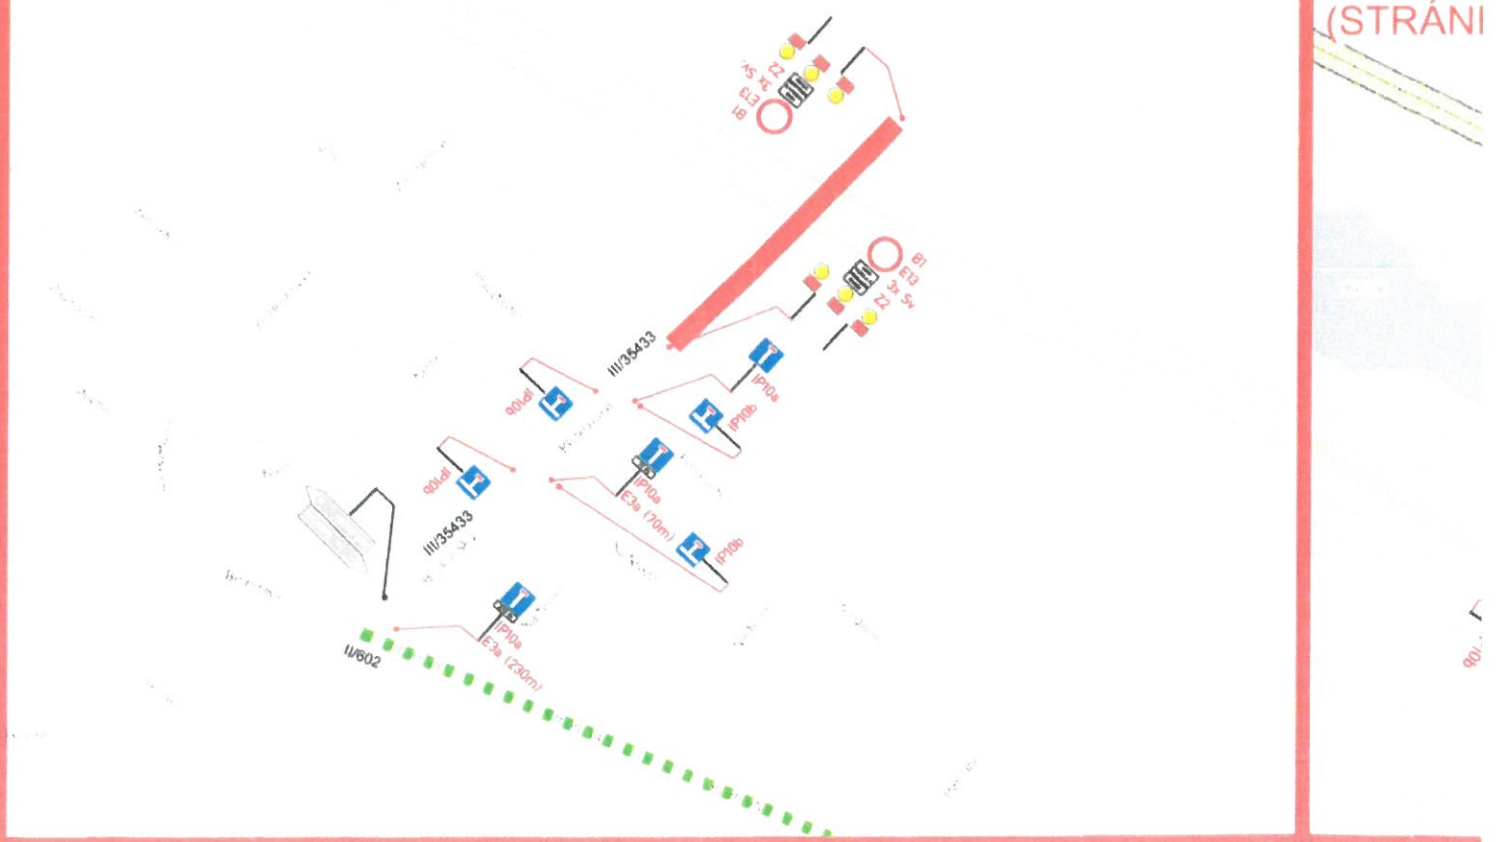

LEGENDA:



A15

PŘECHODNÉ DOPRAVNÍ ZNAČENÍ



A15

STAVAJÍCÍ PŘECHODNÉ DOPRAVNÍ ZNAČENÍ



A15

STAVAJÍCÍ PŘECHODNÉ DOPRAVNÍ ZNAČENÍ DOČASNĚ ZRUŠENÉ



A15

STAVAJÍCÍ DOPRAVNÍ ZNAČENÍ



A15

STAVAJÍCÍ DOPRAVNÍ ZNAČENÍ DOČASNĚ ZRUŠENÉ



A15

PRACOVNÍ MÍSTO



E13

TEXT DODATKOVÉ TABULKY

**POZNÁMKA:**  
Umístění přechodného dopravního značení dle TP č.66  
(Zásady pro označování pracovních míst na pozemních komunikacích)


Důnikov

Zadní  
Zhotovitel

14354

Záhrožka

1436432

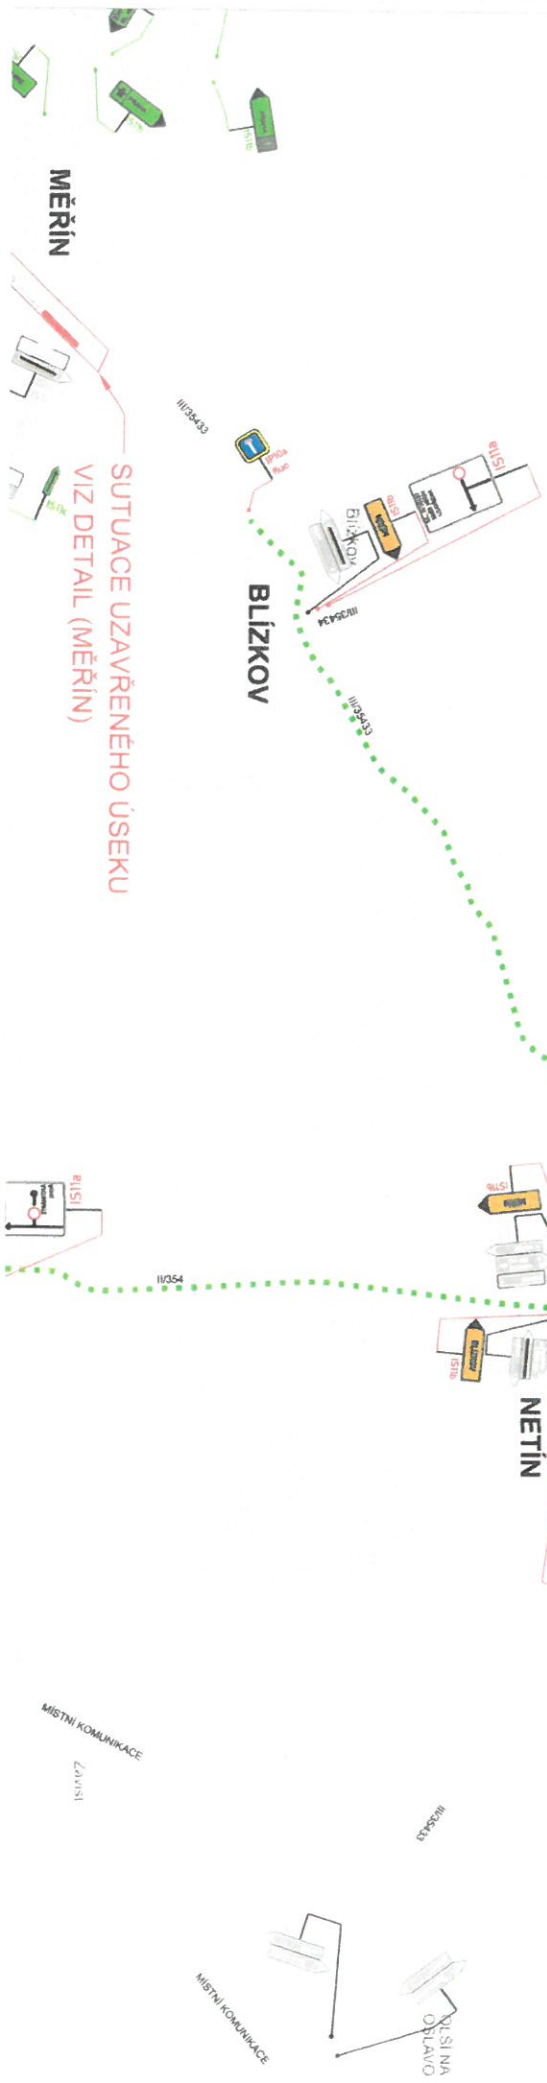

BLÍZKOV

MĚŘÍN

SITUACE UZAVŘENÉHO ÚSEKU  
VIZ DETAIL (MĚŘÍN)

NETÍN

MÍSTNÍ KOMUNIKACE

Zápis

MÍSTNÍ KOMUNIKACE

ZÁHROŽKA