

**MĚSTSKÝ ÚŘAD VELKÉ MEZIŘÍČÍ**  
ODBOR DOPRAVY A SILNIČNÍHO HOSPODÁŘSTVÍ

Číslo jednací: DOP/51265/2019-krej /1755/2019

Dne: 25.03.2019

Vyřizuje: Emil Krejska

Telefon: 566 781 061

E-mail: krejska@velkemezirici.cz

Datová schránka: gvebwhm

**VEŘEJNÁ VYHLÁŠKA**

**OPATŘENÍ OBECNÉPOVAHY**

**Stanovení přechodné úpravy provozu na pozemní komunikaci**

Městský úřad Velké Meziříčí odbor dopravy a silničního hospodářství příslušný podle § 124 odst. 6 zákona č. 361/2000 Sb., o provozu na pozemních komunikacích a o změnách některých zákonů, ve znění pozdějších předpisů (dále jen „zákon o silničním provozu“), na základě žádosti společnosti: Sylstav s.r.o., Benešovo náměstí 195, 594 51 Křižanov, IČ: 26916096, ze dne 22.3. 2019, vydává podle § 77 odst. 1 písm. c) a odst. 5 zákona o silničním provozu **stanoví přechodnou úpravu provozu:**

**komunikace:** silnice č.: II/348 v obci Měřín

**v místě:** Měřín - příjezd k dálnici D1, silnice směr Černá

**termín:** od 1.4. 2019 do 18.4. 2019

**důvod:** zajištění bezpečnosti silničního provozu v rámci výstavby nového přechodu pro chodce na silnici

spočívající v umístění přechodného dopravního značení dle projektu: vypracovaného firmou: Ing. David Urbánek, Petr Buk, které bylo před vydáním přechodné úpravy odsouhlaseno příslušným orgánem Policie České republiky - Krajské ředitelství policie kraje Vysočina, územní odbor vnější služby, dopravní inspektorát Žďár nad Sázavou pod č.j. KRPJ-28567-1/ČJ-2019-161406 ze dne 7.3. 2019.

**Podmínky pro provedení přechodné úpravy provozu:**

1. Osazení dopravního značení bude provedeno v souladu s vyhláškou MD č. 294/2001 Sb., kterou se provádějí pravidla provozu na pozemních komunikacích a úprava a řízení provozu na pozemních komunikacích, v platném znění.
2. Dopravní značky a zařízení musí být v souladu s ust. § 62 odst. 6 zákona o silničním provozu, svými rozměry, barvami a technickými požadavky musí odpovídat zvláštním

technickým předpisům (ČSN EN 12899-1 Stálé svislé dopravní značení, technické podmínky TP 65 Zásady pro dopravní značení na pozemních komunikacích, TP 66 Zásady pro označování pracovních míst na pozemních komunikacích II. vydání., ...) Všechny součásti dopravních značek (podkladní deska, sloupek, značka, uchycení) musí být schváleného typu.

3. Odborné provedení dopravního značení a průběžnou kontrolu a údržbu dopravního značení zajistí Sylstav s.r.o., Benešovo náměstí 195, 594 51 Křižanov, Milan Broža tel.

777 232 047.

4. Realizace dopravního značení je možná až po nabytí účinnosti opatření obecné povahy.
5. Z důvodu zajištění bezpečnosti silničního provozu může Městský úřad Velké Meziříčí odbor dopravy a silničního hospodářství z vlastního podnětu nebo z podnětu Policie ČR stanovit další dopravní značky nebo zařízení, případně stanovenou přechodnou úpravu provozu změnit.
6. Stanovení dopravního značení nenahrazuje povolení, stanovisko, posouzení, případně jiné opatření dotčeného správního úřadu vyžadované zvláštními předpisy.

#### Odůvodnění

Žadatel: Sylstav s.r.o., Benešovo náměstí 195, 594 51 Křižanov, IČ: 26916096, podal dne 25.3.2019 žádost o stanovení přechodného dopravního značení na silnici č.: II/348 v obci Měřín na výjezdu k dálnici D1 a ve směru na obec Černou, v rámci výstavby nového přechodu pro chodce.

Dotčený orgán, Policie ČR, Krajské ředitelství policie kraje Vysočina, územní odbor vnější služby, dopravní inspektorát Žďár nad Sázavou, pod KRPJ-28567-1/ČJ-2019-161406 ze dne 7.3.2019, vydal k navrženému přechodnému dopravnímu značení kladné stanovisko a rovněž Krajská správa a údržba silnic Vysočiny, p.o., Kosovská 16, 586 01 Jihlava, TSÚ Jihlavská 1, 591 14 Žďár nad Sázavou vydala kladné vyjádření ze dne 18.3.2019, proto Městský úřad Velké Meziříčí - odbor dopravy a silničního hospodářství stanovil v souladu s ustanovením § 77 odst. 5 zákona o silničním provozu, v návaznosti na ustanovení § 171 (a násl.) zákona č. 500/2004 Sb., správní řád, opatření obecné povahy k umístění výše uvedeného dopravního značení.

Proti opatření obecné povahy dle § 173 odst. 2 správního řádu nelze podat opravný prostředek. Toto opatření obecné povahy nabývá účinnosti pátým dnem po dni vyvěšení veřejné vyhlášky.

Otisk úředního razítka

#### Krejska Emil

úředník odboru dopravy  
a silničního hospodářství

Příloha: situační návrh

Toto opatření obecné povahy musí být vyvěšeno po dobu 15-ti dnů. Pátým dnem po vyvěšení nabývá toto opatření účinnosti.

Vyvěšeno dne: 27.3.2019 Sejmuto dne: .....

razítko a podpis oprávněné osoby  
**MĚSTYS MĚŘÍN**  
594 42 Měřín, Náměstí 106  
tel.: 566 544 222 IČO: 00294799

razítko a podpis oprávněné osoby

Toto opatření nabývá účinnosti dnem: .....

#### Obdrží:

Sylstav s.r.o., Benešovo náměstí 195, 594 51 Křižanov, IČ: 26916096  
Krajská správa a údržba silnic Vysočiny, p.o., Kosovská 16, 586 01 Jihlava, TSÚ Jihlavská 1,  
591 14 Žďár nad Sázavou, IČ 000 90450  
Městys Měřín, Náměstí č.p.106, 594 42 Měřín, IČ: 00294799

Policie ČR, KŘPKV DI, Nám. Republiky 69, 591 20 Žďár nad Sázavou

**Dotčené osoby:**


V souladu s dle § 172 odst. 1 správního řádu doručuje Městský úřad Velké Meziříčí toto rozhodnutí o návrhu opatření obecné povahy dotčeným osobám veřejnou vyhláškou. Doručení veřejnou vyhláškou bude provedeno v souladu s ustanovením § 25 správního řádu tak, že se písemnost vyvěsí na úřední desce MěÚ Velké Meziříčí, Měst.Ú Měřín a současně bude zveřejněna způsobem umožňujícím dálkový přístup.

**Úřady pro vyvěšení a podání zprávy o datu vyvěšení a sejmutí:**

Městský úřad Velké Meziříčí odbor správní  
Úřad Městysse Měřín, Náměstí č.p.106, 594 42 Měřín



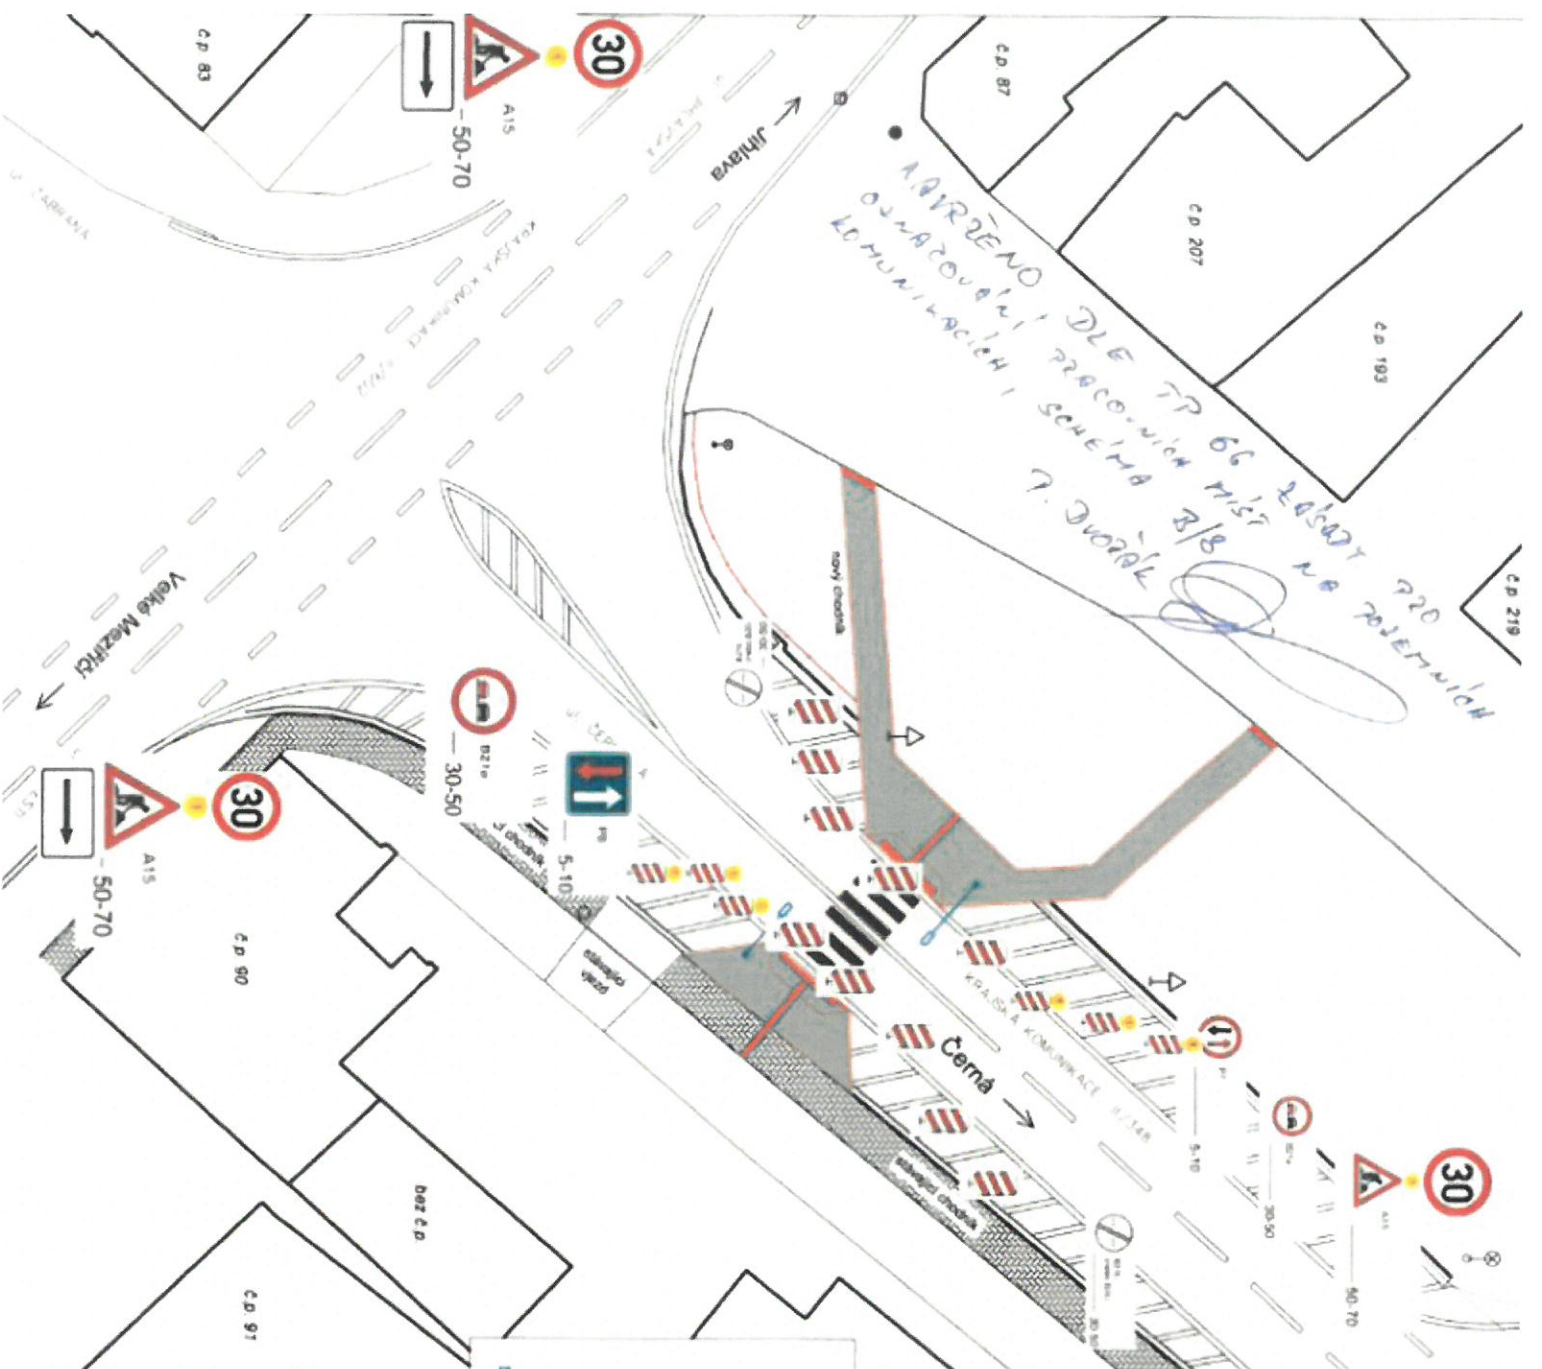


- se žádostí o bezodkladné vyvěšení rozhodnutí na své úřední desce na dobu nejméně 15 dnů a o zpětné zaslání potvrzeného vyvěšení po uvedené době.

Digitálně podepsal Emil Krejska  
Datum: 25.03.2019 17:06:05 +01:00



**městys Měřín**

**OZNAČENÍ NA VÝKRESE**

-  STAVAJÍCÍ CHODNÍK
-  NOVÝ CHODNÍK - KRYT Z BETONOVÉ (ZAMKOVÉ) DLAŽBY BARVA ŠEDÁ
-  NOVÝ CHODNÍK - BEZBARIÉROVÉ ÚPRAVY - SIG A VAR PAS. SLEPECKÁ DLAŽBA S VÝSTŮPKY BARVA ČERVENÁ
-  STAVAJÍCÍ ZELEN
-  OSVĚTLENÍ PŘECHODU PRO CHODCE

Zob. projektant: Petr Blaž		Ing. DAVID URBAŇEK mob. 737 666 701	
Vytvořeno: Ing. David Urbánek		PROJEKČNÍ CENTRUM VE VYSOKÉM Jihlavská 106, 594 02 Měřínský náhon IČ: 6820960 DIČ: CZ8012224627 e-mail: osmaza@centrum.cz www.osmaza.cz	
Kraj: VYSOKÁ		STAVEBNÍ ÚŘAD: VELKÉ MEZIŘÍČÍ	
Město/stavba: K.Ú. MĚŘÍN		Investor: MĚSTYS MĚŘÍN IČ: 002341799 Náměstí 106, 594 02 Měřínský náhon	
Název: PŘECHOD PRO CHODCE PŘES KRAJSKOU KOMUNIKACI I/348		Celož. zhotovitel: Datum: 10/2017 Firmoř: 2 M Číslo: 018/1-039	
Druh: SITUACE ŠIRŠÍCH VZTAHŮ		Měřítko: 1:250 Číslo výřezu: Číslo kópe: B.1	